

En Montaux

Montaux

8049
Claude Dubois

8048

DP 1416

A

A

8029

8046

8047
Maryse Fagel

8065

8025
Corinne Goyjat

8064

8044

8045
Salomon Dubois

8060

Route de la Corniche

8019
Denis Fauquet

BH 4007
à remplacer
V 125/100/125
projetée

V 160/125/160
projetée

4246
7179
Christine Schwab
Jean-Jacques Schwab

Conduite en fonte
Ø 125 mm.
Voir plan N° 3-4

4084

7178
Denis Fauquet

8042

7077

8043
Aïme Sissadi

7176
Beatrix Pfister
Franz-Kaspar Pfister

4085

7076
olme
ster

7078
Louis Magrin

7079
Jean-Daniel Badaux
Josette Badaux


4081

4086

4290

8019
Denis Fauquet

romance energie, tube existant
Swisscom, tube existant
upc cablecom, tube existant

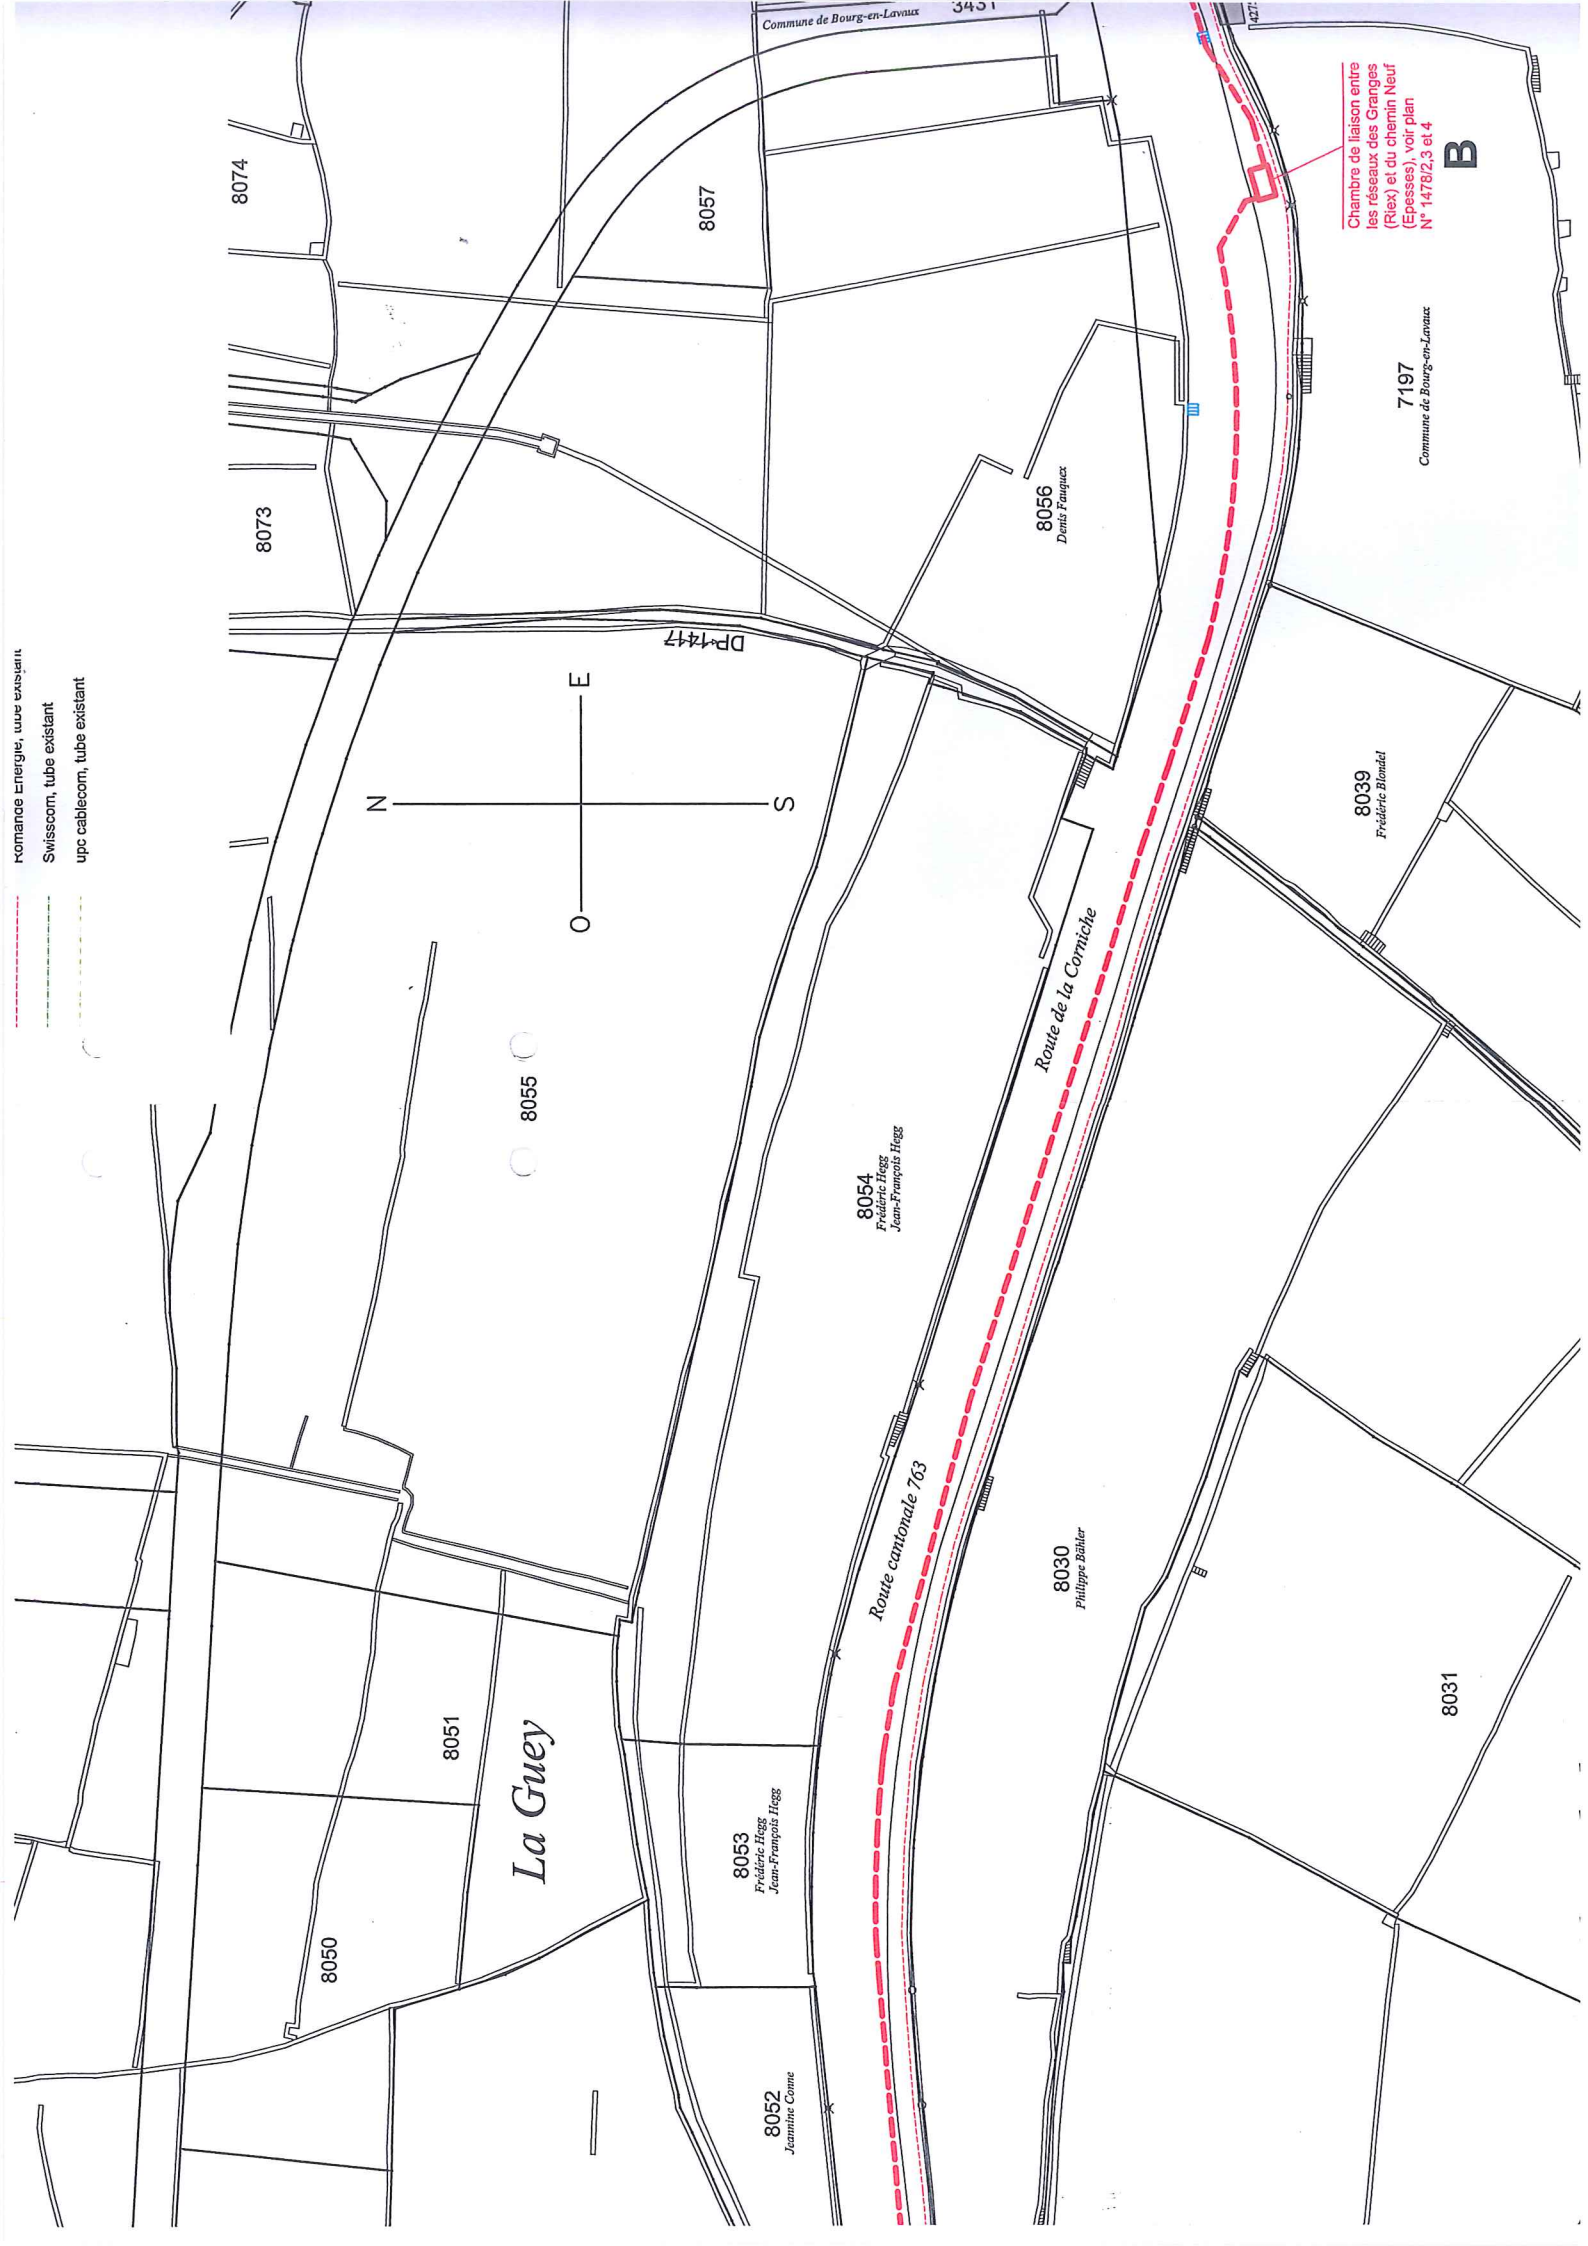

8074


8073

8057

8056
Denis Franquet

7197
Commune de Bourg-en-Lavaux

8039
Frédéric Blondel

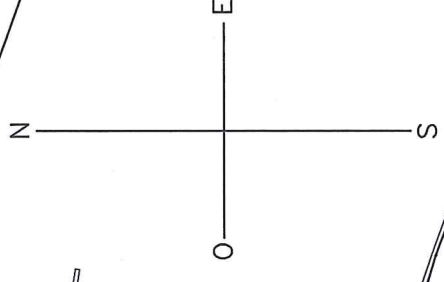

DP 1417

8055

8054
Frédéric Hegg
Jean-François Hegg

Route de la Corniche

Route cantonale 763

8030
Philippe Bähler

8051

La Guey

8053
Frédéric Hegg
Jean-François Hegg

8050

8052
Jeanette Comte

8031



Chambre de liaison entre
les réseaux des Granges
(Rieux) et du chemin Neuf
(Epeses), voir plan
N° 1478/2,3 et 4

B

Date	Dessin	Contrôle	Modification
15.07.15	M.C.	D.W.	-

Commune de Bourg-en-Lavaux
 Service des Infrastructures
 Rte de Lausanne 1
 1096 Cully

10 AOÛT 2015

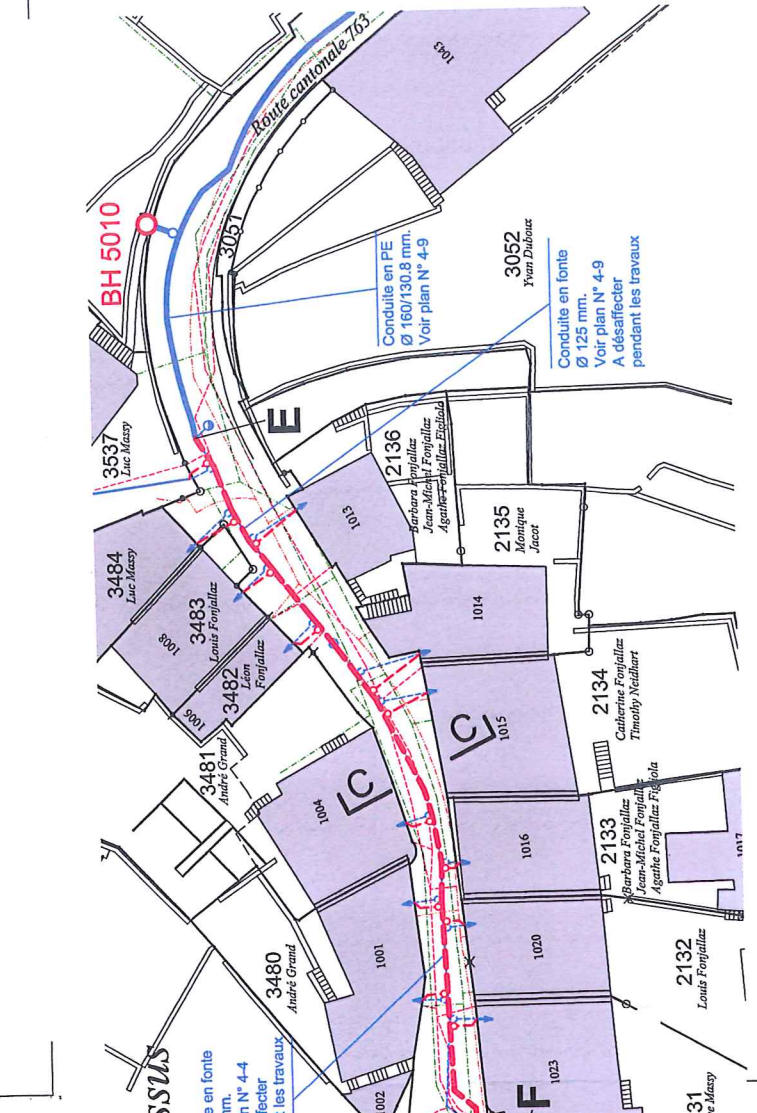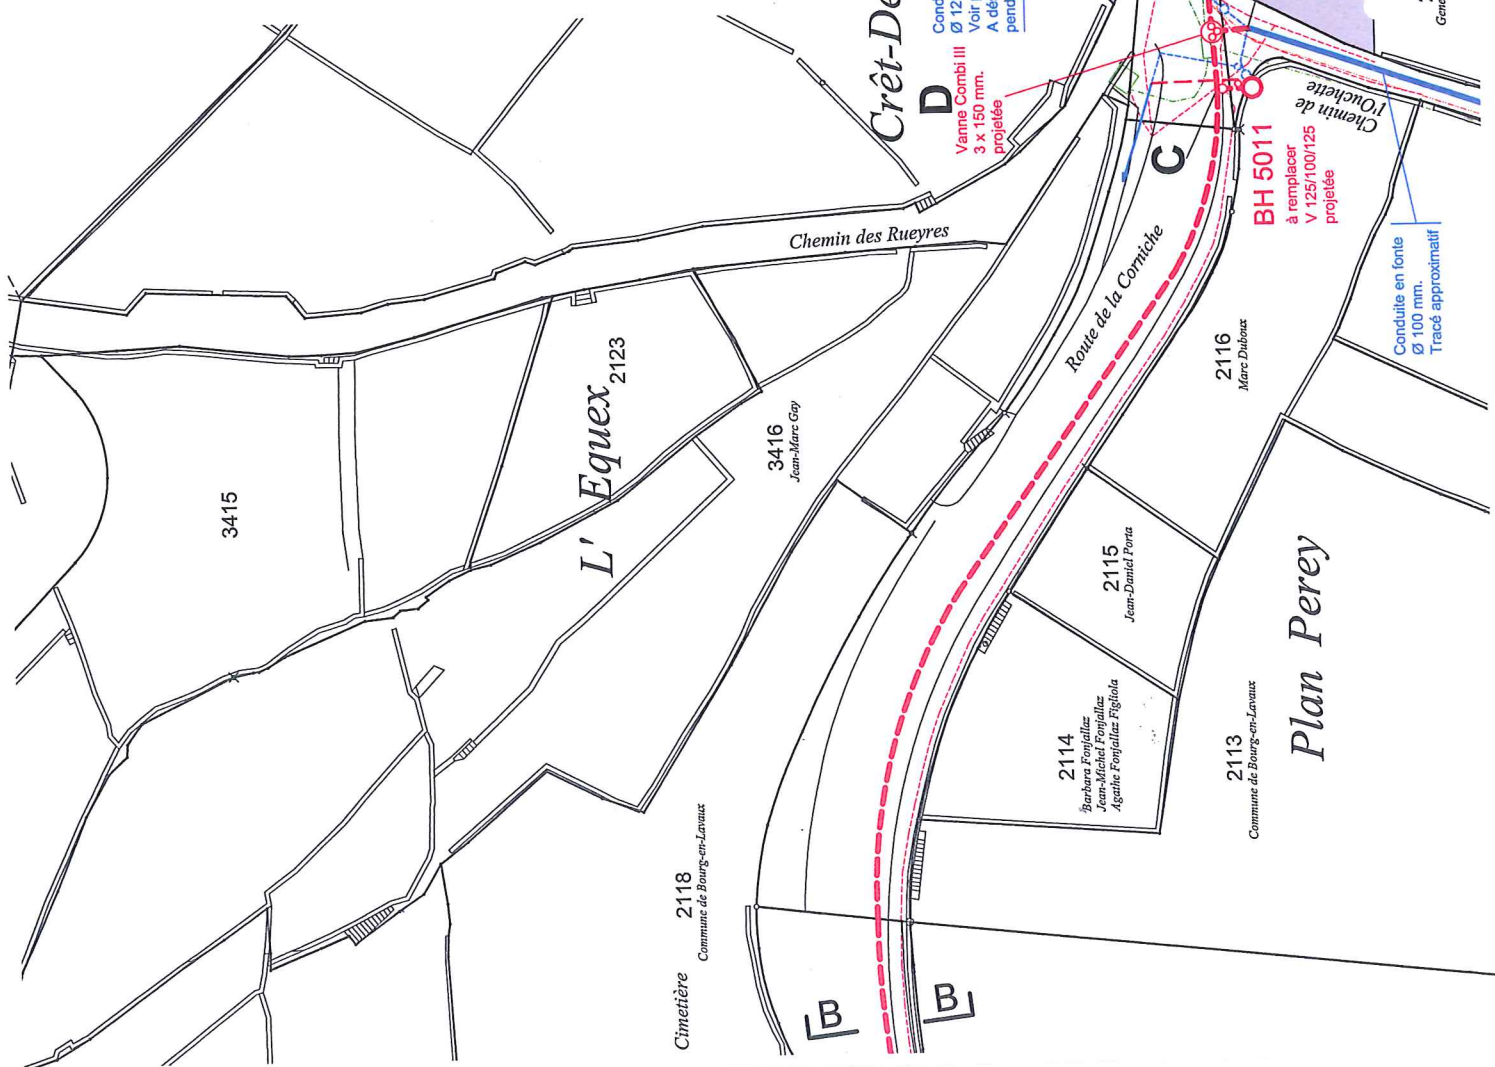

Cimetière 2118
 Commune de Bourg-en-Lavaux

Commune de Bourg-en-Lavaux

Plan Perey