



COMMUNE DE BOURG EN LAVAUX

PROPRIETE DE LA COMMUNE DE BOURG-EN-LAVAU
 PARCELLE N° 1515 - SISE AU LIEU-DIT "LA TIOLEYRE"

PROJET DE DEMOLITION DES INSTALLATIONS
 PROVISOIRES EXISTANTES ET DE CONSTRUCTION DE
 LOCAUX VESTIAIRES ET SANITAIRES SEMI-ENTERRES
 AVEC MISE EN PLACE D'UNE CITERNE ENTERREE DE
 GAZ, DE PANNEAUX SOLAIRES ET AMENAGEMENT DE
 TERRAINS DE SPORT MULTIPLES

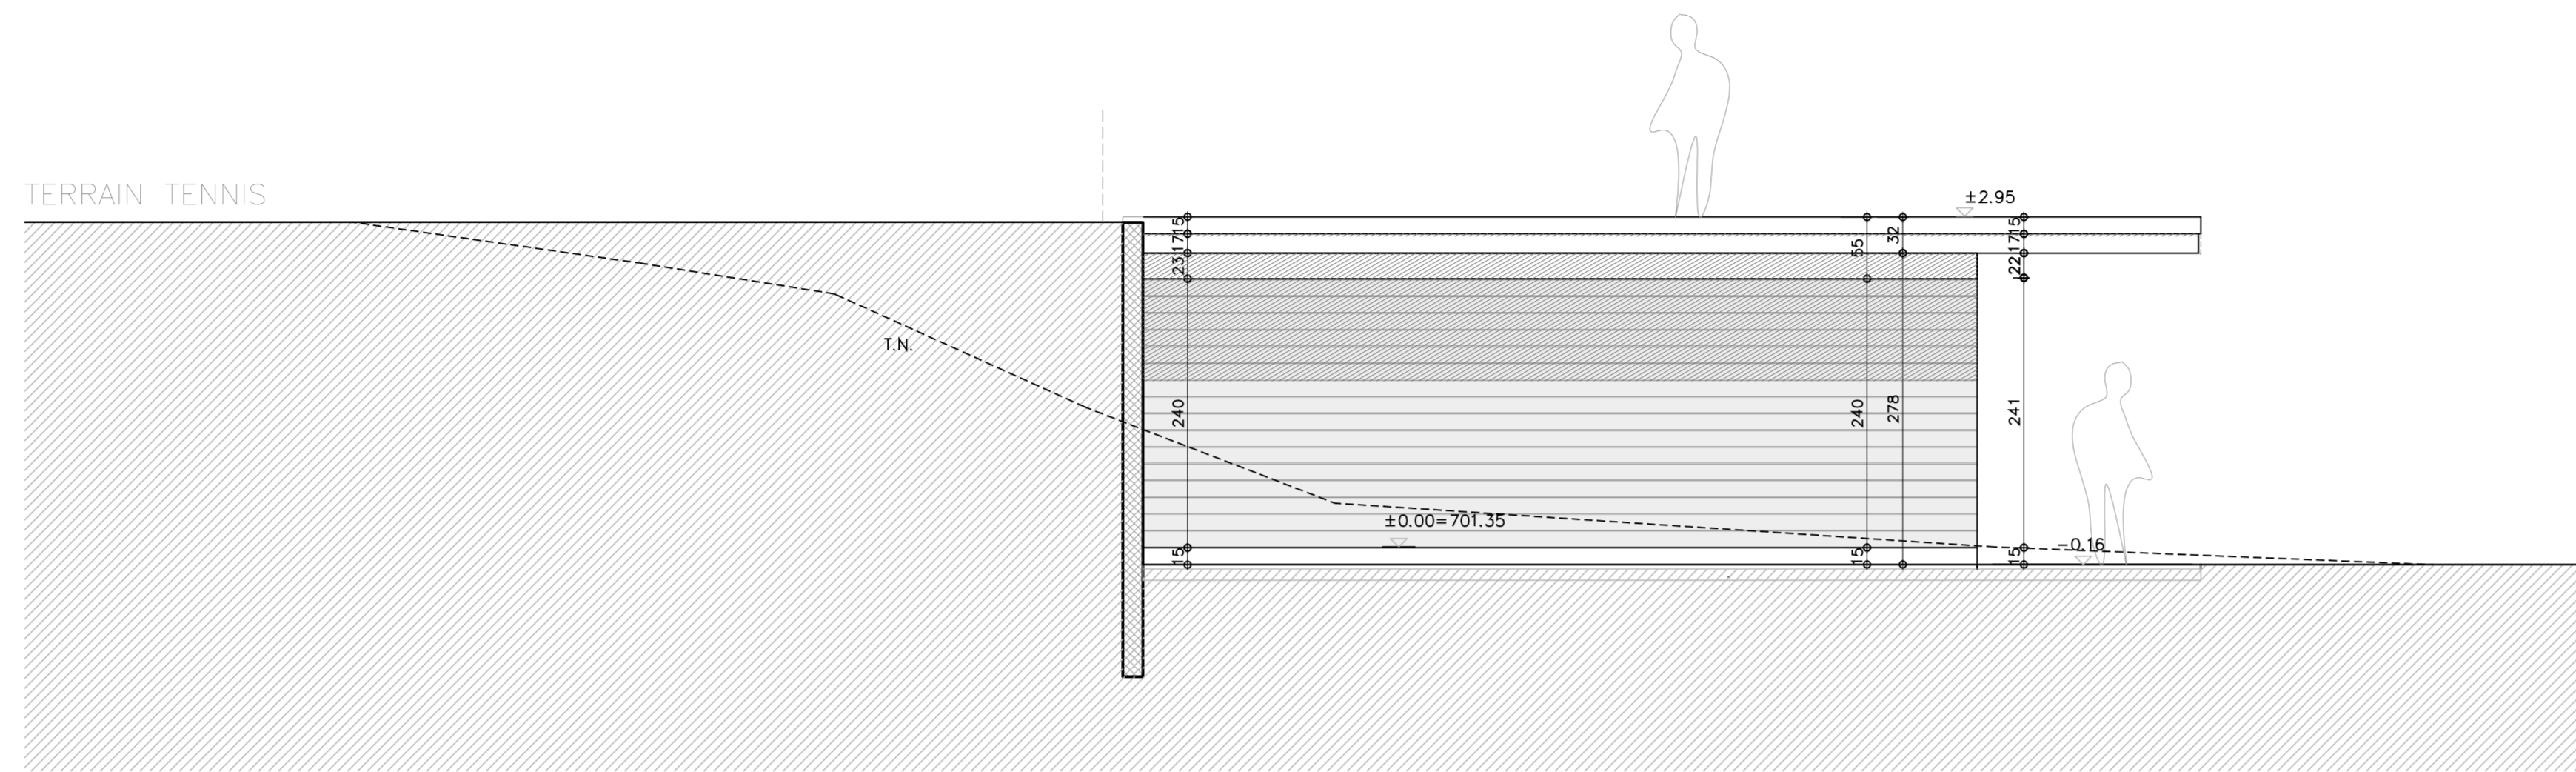


ELEVATION NORD-OUEST 1:50

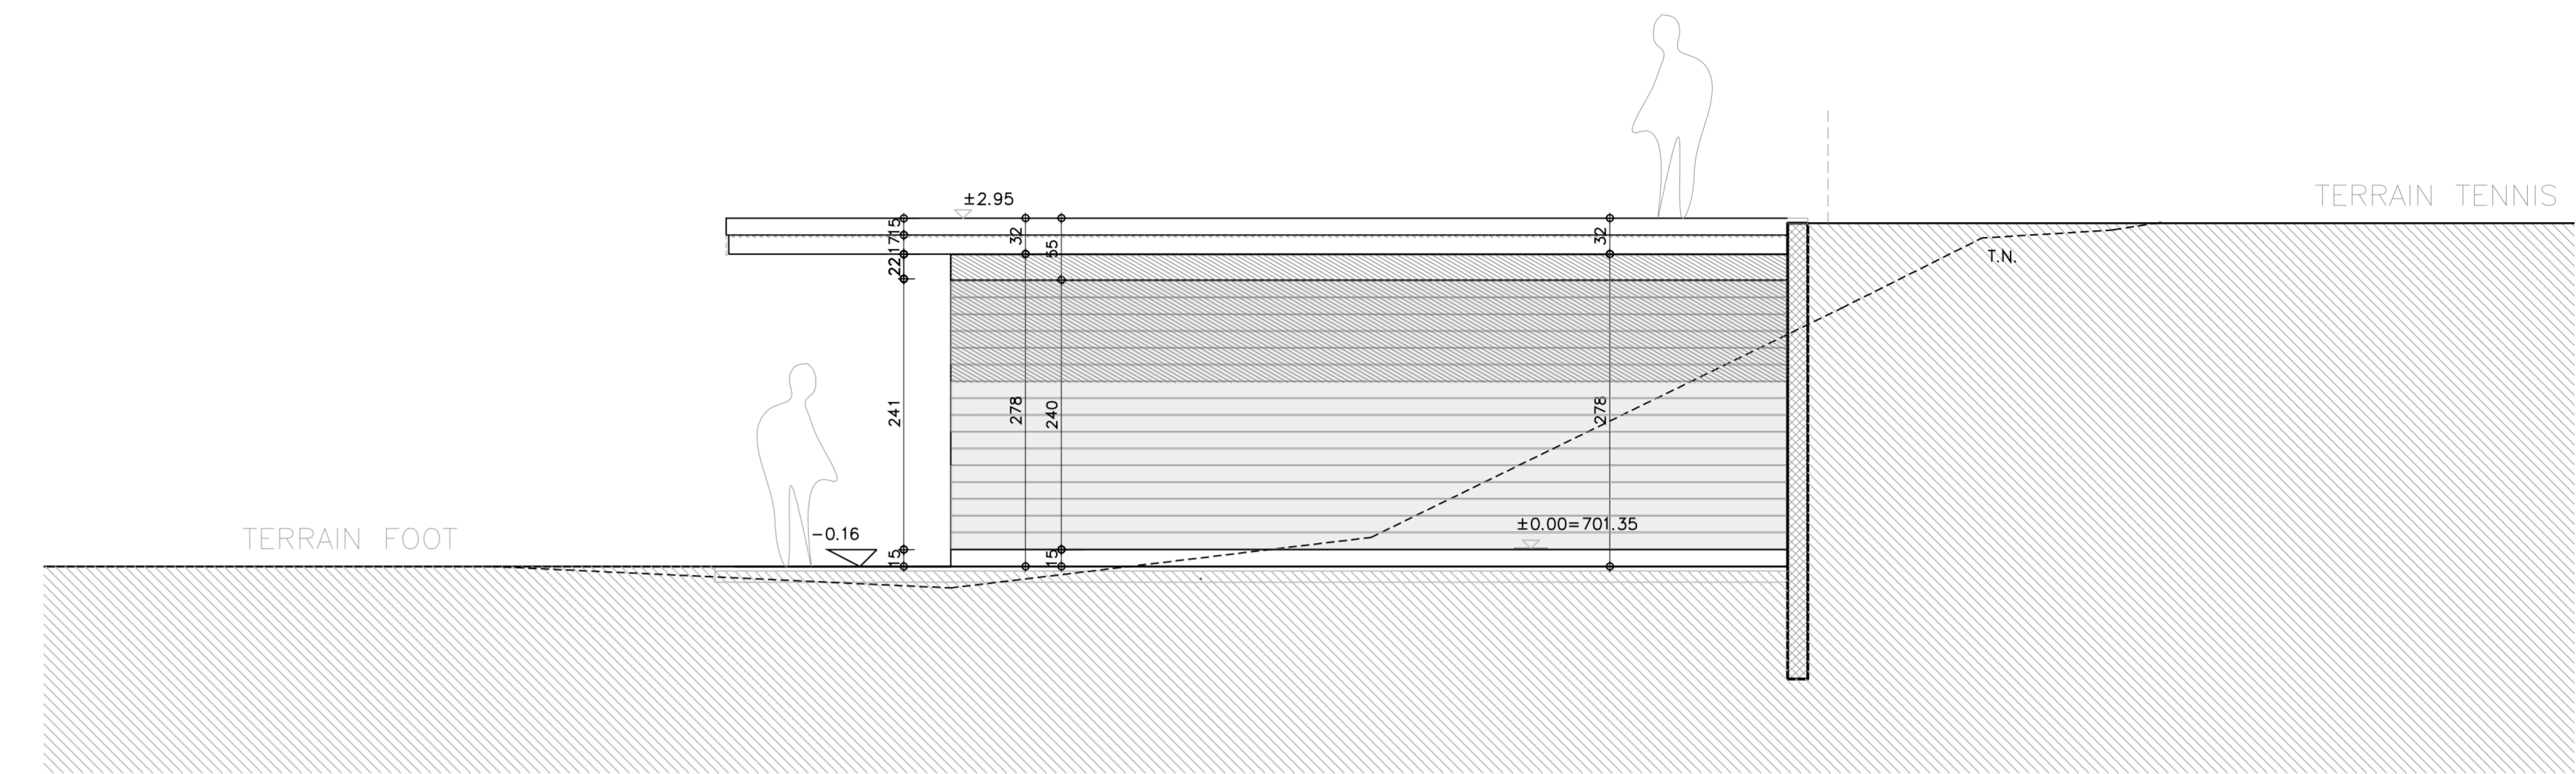

ELEVATION SUD-EST 1:50

PREPARATION EXECUTION 147.30.03
ELEVATIONS
VAR. 03 / AVANT-TOIT / BARDAGE

CHEXBRES, LE 02 DECEMBRE 2014
 MODIFIE LE: 14.09.2015

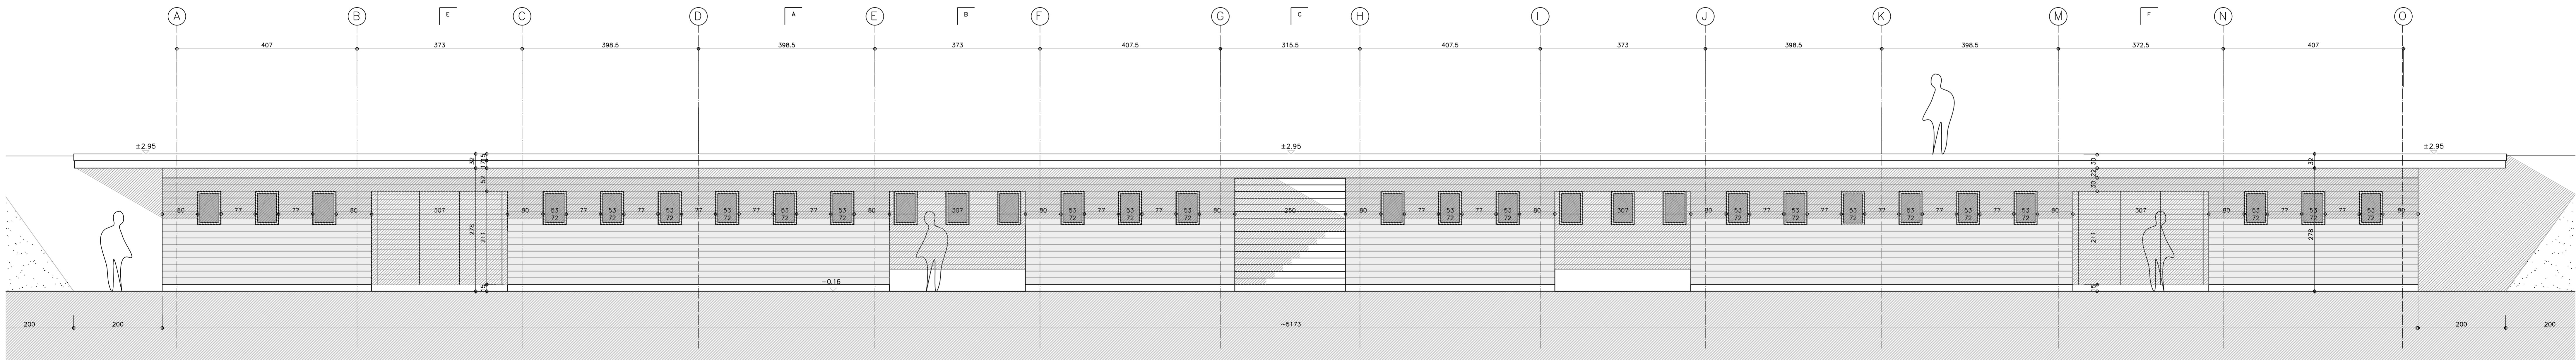

ELEVATION SUD-OUEST 1:50