

PLAN PARTIEL D'AFFECTATION "CULLY-GARE" (CI-APRES PPA)

0 25m
ECHELLE 1:500

ENQUETE PUBLIQUE

1 2

Approuvé par la Municipalité de Bourg-en-Lavaux

dans la séance du : du :

au :

Le Syndic : La Secrétaire :

3 4

Adopté par le Conseil communal


dans la séance du : le :

Le Président : La Secrétaire :

5

Entré en vigueur,

le :

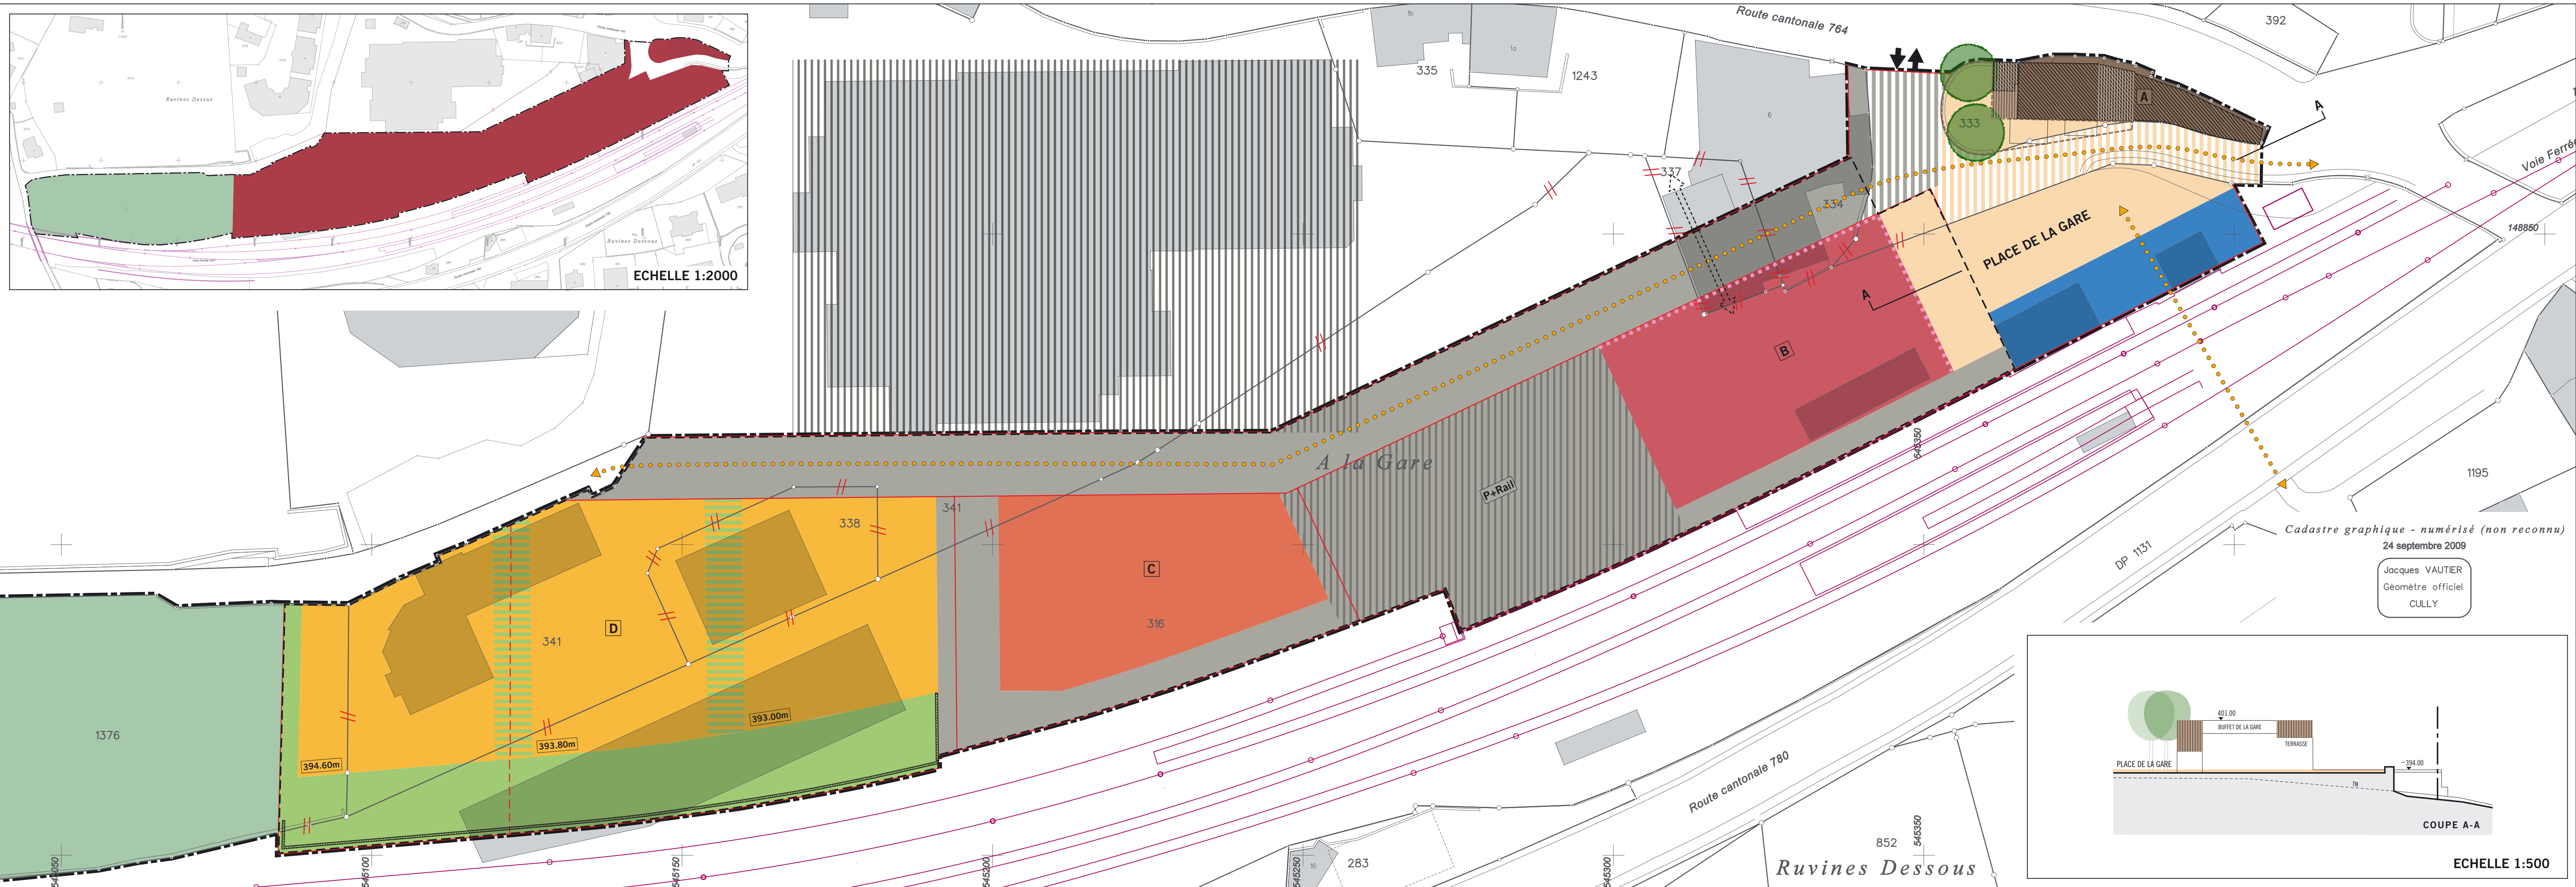

LEGENDE

- Périmètre du PPA
- Zone centrale
- Zone viticole protégée
- Accès des véhicules motorisés
- Périmètre des constructions souterraines et semi-enterrées
- Aire de dessertes
- Aire de la "Place de la Gare"
- Arbres à maintenir
- Périmètre des terrasses
- Aire du P+Rail de surface
- Aire des "Bâtiments CFF"
- Aire du "Buffet de la Gare" A
- Bâtiments existants à conserver
- Gabarit pour des agrandissements
- Aire d'évolution des constructions B
- Façades ouvertes
- Aire d'évolution des constructions C
- Aire d'habitations D
- Altitudes de référence
- Césures (localisation indicative)
- Aire de verdure
- Mur à créer
- Chemins piétons / chemin de randonnée pédestre
- Nouveau parcellaire
- Ancien parcellaire supprimé
- A TITRE INDICATIF
- Terrain naturel
- Tracé des voies CFF selon étude préliminaire de la gare de rebranchement RER (Etat de Vaud et CFF)
- Liaison souterraine (localisation indicative)
- Domaine public à traiter en cohérence avec l'aire de desserte / l'aire de la place de la gare

n° parcelle	propriétaire	surface comprise dans le PPA (m²) à titre indicatif
333	Vermorel Jean-Luc	505
V	Bourg-en-Lavaux la Commune	656
U	Chemins de fer fédéraux suisses CFF	4'520
Rc	Bourg-en-Lavaux la Commune	370
Rb	Chemins de fer fédéraux suisses CFF	965
Ra	Bourg-en-Lavaux la Commune	820
P	PPE Bourg-en-Lavaux la Commune + Charles Cuénoud	1'960
O	PPE Bourg-en-Lavaux la Commune + Chemins de fer fédéraux suisses CFF	3'520
N	Racle Invest SA	1'595
M	Bourg-en-Lavaux la Commune	5'370

ETABLI SUR LA BASE DES DONNEES CADASTRALES DU :

PROJET DE MODIFICATION DE L'ETAT PARCELLAIRE

Bourg-en-Lavaux, le :

Certifiée par :

L'ingénieur géomètre breveté